

ΕΦΗΜΕΡΙΣ ΤΗΣ ΚΥΒΕΡΝΗΣΕΩΣ
ΤΗΣ ΕΛΛΗΝΙΚΗΣ ΔΗΜΟΚΡΑΤΙΑΣ

ΕΝ ΑΘΗΝΑΙΣ ΤΗ 12 ΙΑΝΟΥΑΡΙΟΥ 1980 | ΤΕΥΧΟΣ ΤΕΤΑΡΤΟΝ | ΑΡΙΘΜΟΣ ΦΥΛΛΟΥ 9

ΠΕΡΙΕΧΟΜΕΝΑ

ΠΟΛΕΟΔΟΜΙΑ

ΔΙΑΤΑΓΜΑΤΑ

ΑΠΟΦΑΣΕΙΣ

ΑΝΑΚΟΙΝΩΣΕΙΣ

ΠΟΛΕΟΔΟΜΙΑ

ΔΙΑΤΑΓΜΑΤΑ

(1)

Περὶ ἀπαγορεύσεως τῶν οἰκοδομικῶν ἐργασιῶν εἰς τὴν ἐντὸς τοῦ ἐγκεκριμένου ρυμοτομικοῦ σχεδίου περιοχὴν «Ἑπταπυργίου» τοῦ Δήμου Θεσσαλονίκης.

Ο ΠΡΟΕΔΡΟΣ ΤΗΣ ΕΛΛΗΝΙΚΗΣ ΔΗΜΟΚΡΑΤΙΑΣ

Ἔχοντες ὑπ' ὄψει :

1. Τὸ ἀπὸ 17 Ἰουλίου 1923 Ν.Δ/γμα «περὶ σχεδίων πόλεων κλπ.», ὡς μεταγενεστέρως ἐτροποποιήθη καὶ συνεπληρώθη καὶ εἰδικώτερον τὸ ἄρθρον 8 αὐτοῦ.

2. Τὸ ἄρθρον 19 παρ. 7 τοῦ ἀπὸ 3.4.29 Δ/τος «περὶ Γεν. Οἰκοδ. Κανονισμοῦ τοῦ Κράτους» (ΦΕΚ 155/Α) διατηρηθὲν ἐν ἰσχύι διὰ τοῦ ἄρθρου 128 τοῦ Ν.Δ/τος 8/73 «περὶ Γεν. Οἰκοδομικοῦ Κανονισμοῦ τοῦ Κράτους» (ΦΕΚ 124/Α).

3. Τὸ ἄρθρον μόνον (παρ. α) τοῦ ἀπὸ 6.4.1971 Β.Δ/τος «περὶ συμπληρώσεως τῆς παραγρ. 7 τοῦ ἄρθρου 19 τοῦ ἀπὸ 3.4.1929 Ν.Δ. «περὶ Γεν. Οἰκοδομικοῦ Κανονισμοῦ τοῦ Κράτους» (ΦΕΚ 81/Δ).

4. Τὴν ὑπ' ἀριθ. ΕΔ2α/04/20/Φ.Θ.2.1.1./31.1.79 κοινὴν ἀπόφασιν τοῦ Πρωθυπουργοῦ καὶ τοῦ Ὑπουργοῦ Δημ. Ἔργων «περὶ ἀντικαταστάσεως τῆς ὑπ' ἀριθ. ΕΔ2α/04/59/Φ.Θ. 2.1.1./78 ἀποφάσεως «περὶ μεταβιβάσεως ἁρμοδιοτήτων τοῦ Ὑπουργοῦ Δημ. Ἔργων εἰς τὸν Ὑφυπουργὸν τοῦ αὐτοῦ Ὑπουργείου» (ΦΕΚ 106/Β).

5. Τὴν ὑπ' ἀριθ. 496/79 πρᾶξιν τοῦ Δημ. Συμβουλίου Θεσ/νίκης.

6. Τὴν ὑπ' ἀριθ. 934/79 γνωμοδότησιν τοῦ Συμβουλίου Δημ. Ἔργων (Τμῆμα Οἰκισμοῦ).

7. Τὴν ὑπ' ἀριθ. 1179/79 γνωμοδότησιν τοῦ Συμβουλίου τῆς Ἐπικρατείας, προτάσει τοῦ Ὑφυπουργοῦ Δημ. Ἔργων, ἀπεφασίσαμεν :

Ἄρθρον Μόνον.

1. Ἀπαγορεύονται ἐπὶ ἓν (1) ἔτος αἱ οἰκοδομικαὶ ἐργασίαι καὶ ἡ χορήγησις οἰκοδομικῶν ἀδειῶν εἰς τὴν ἐντὸς τοῦ ἐγκεκριμένου ρυμοτομικοῦ σχεδίου περιοχὴν «Ἑπταπυργίου» τοῦ Δήμου Θεσ/νίκης, ὡς αὕτη ἐμφαίνεται περικλειομένη διὰ κυανῆς γραμμῆς εἰς τὸ ὑπὸ τοῦ Γεν. Δ/ντοῦ Οἰκισμοῦ θεωρημένον διὰ τῆς ὑπ' ἀριθ. Γ.36386/1979 πράξεως αὐτοῦ σχετικὸν πρωτότυπον διάγραμμα ὑπὸ κλίμακα 1 : 4.000, τοῦ ὁποίου συνοπτικὸν ἀντίτυπον δημοσιεύεται μετὰ τοῦ παρόντος.

2. Τῆς ἀναστολῆς ἐξαιροῦνται ἐπισκευαὶ αἵτινες κατὰ τὴν κρίσιν τῆς ἁρμοδίας Τεχνικῆς Ὑπηρεσίας, μὴ ἀποτελοῦσαι ἐνίσχυσιν τοῦ φέροντος ὀργανισμοῦ τῶν κτιρίων, κρίνονται ἀπαραίτητοι διὰ λόγους χρήσεως, ὑγιεινῆς καὶ ἀσφαλείας τῶν οἰκοδομῶν.

Εἰς τὸν Ὑφυπουργὸν Δημοσίων Ἔργων, ἀναθέτομεν τὴν δημοσίευσιν καὶ ἐκτέλεσιν τοῦ παρόντος Διατάγματος.

Ἐν Ἀθήναις τῇ 14 Δεκεμβρίου 1979

Ο ΠΡΟΕΔΡΟΣ ΤΗΣ ΔΗΜΟΚΡΑΤΙΑΣ


ΚΩΝΣΤΑΝΤΙΝΟΣ Δ. ΤΣΑΤΣΟΣ

Ο ΥΦΥΠΟΥΡΓΟΣ ΔΗΜΟΣΙΩΝ ΕΡΓΩΝ

ΣΤΕΦΑΝΟΣ ΜΑΝΟΣ

ΘΕΣΣΑΛΟΝΙΚΗ

ΚΛΙΜΑΞ 1:4000

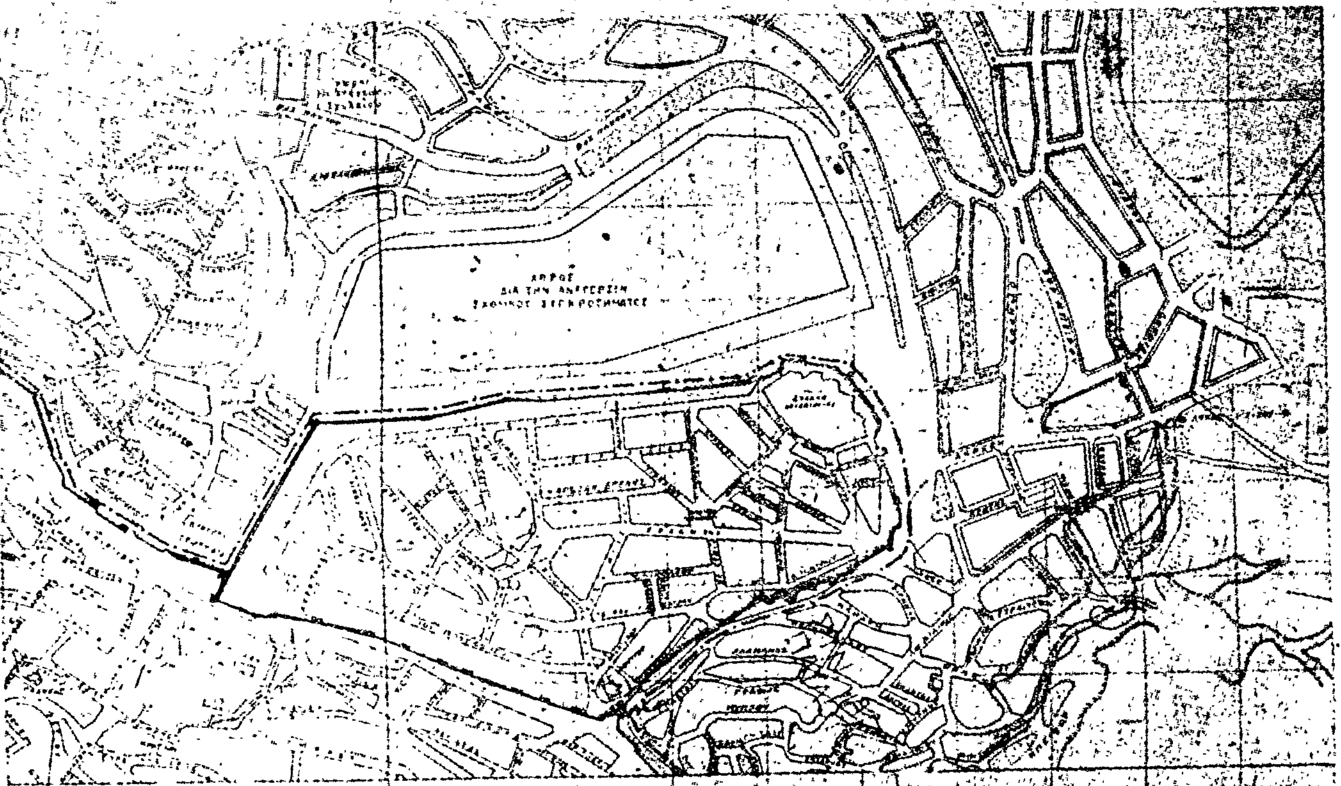

Γ. 36386/79 ... ἀπαγορεύσεως τῶν οἰκοδομικῶν ἐργασιῶν εἰς τὴν ἐντὸς τοῦ ἐμπεριεχομένου ρυμοτομικοῦ σχεδίου περιοχὴν Ἑπταπυργίου τοῦ Δήμου Θεσσαλονίκης.

10 Δεκεμβρίου 1979

Σημείωσις

Τῆς ἀναστολῆς ἐξαιροῦνται ἐπισκευαὶ αἵτινες κατὰ τὴν κρίσιν τῆς ἁρμοδίας Τεχνικῆς Ὑπηρεσίας, μὴ ἀποτελοῦσαι ἐπέκτασιν τοῦ φέροντος ὀργανισμοῦ τῶν κτιρίων, κρίνονται ἀπαραίτητοι διὰ λόγους χρήσεως, ὑγιεινῆς καὶ ἀσφαλείας τῶν οἰκοδομῶν.

'Αριθ. Γ.36385 (2)

Περὶ καθορισμοῦ τῶν ὅρων καὶ περιορισμῶν δομήσεως ἐγκριθέντος χώρου πρὸς ἀνέγερσιν Σχολείου εἰς περιοχὴν τοῦ ρυμοτομικοῦ σχεδίου 'Αχαρνῶν ('Αττικῆς).

**Ο ΠΡΟΕΔΡΟΣ
ΤΗΣ ΕΛΛΗΝΙΚΗΣ ΔΗΜΟΚΡΑΤΙΑΣ**

"Εχοντες ὑπ' ὄψει :

1. Τὰς διατάξεις τοῦ ἀπὸ 17 'Ιουλίου 1923 Ν.Δ/τος «περὶ σχεδίων πόλεων κλπ», ὡς μεταγενεστέρως ἐτροποποιήθησαν καὶ συνεπληρώθησαν καὶ εἰδικώτερον τοῦ ἄρθρου 9 αὐτοῦ.
2. Τὰς διατάξεις τοῦ Ν. 947/1979 «περὶ οἰκιστικῶν περιοχῶν» (ΦΕΚ 169/Α) καὶ εἰδικώτερον τοῦ ἄρθρου 62 (παρ. 1) αὐτοῦ.
3. Τὰς διατάξεις τοῦ Ν.Δ. 8/73 «περὶ Γ.Ο.Κ.», ὡς ἐτροποποιήθη διὰ τοῦ Ν.Δ. 205/1974 (ΦΕΚ 363/Α) καὶ εἰδικώτερον τῶν ἄρθρων 34 (παρ. 1) καὶ 35 (παρ. 5β) αὐτοῦ.
4. Τὴν ὑπ' ἀριθμ. ΕΔ2α/04/20/Φ.Θ.2.1.1./1979 κοινὴν ἀπόφασιν τοῦ Πρωθυπουργοῦ καὶ τοῦ 'Υπουργοῦ Δημοσίων "Εργων «περὶ ἀντικαταστάσεως τῆς ὑπ' ἀριθμ. ΕΔ2α/04/59/Φ.Θ.2.1.1./1978 ἀποφάσεως «περὶ μεταβιβάσεως ἁρμοδιοτήτων τοῦ 'Υπουργοῦ Δημοσίων "Εργων εἰς τὸν 'Υφυπουργὸν τοῦ αὐτοῦ 'Υπουργείου» (ΦΕΚ 106Β).
5. Τὰς ὑπ' ἀριθμ. 819/1978 καὶ 213/1979 γνωμοδοτήσεις τοῦ Συμβουλίου Δημοσίων "Εργων (Τμῆμα Οἰκισμοῦ).
6. Τὴν ὑπ' ἀριθ. 1189/1979 γνωμοδότησιν τοῦ Συμβουλίου τῆς 'Επικρατείας, προτάσει τοῦ 'Υφυπουργοῦ Δημοσίων "Εργων, ἀπεφασίσαμεν :

"Αρθρον Μόνον.

Οἱ ὅροι καὶ περιορισμοὶ δομήσεως τοῦ χώρου τοῦ καθορισθέντος δι' ἀνέγερσιν Σχολείου διὰ τῆς ὑπ' ἀριθ. Γ. 16346/1215/5.6.79 ἀποφάσεως τοῦ 'Υφυπουργοῦ Δημοσίων "Εργων «περὶ τροποποιήσεως τοῦ ρυμοτομικοῦ σχεδίου 'Αχαρνῶν ('Αττικῆς) διὰ τοῦ καθορισμοῦ χώρου δι' ἀνέγερσιν Σχολείου» (ΦΕΚ 399/Δ/25.7.1979), ὁρίζονται ὡς ἀκολούθως :

1. Οἰκοδομικὸν σύστημα : Πανταχόθεν ἐλεύθερον.
2. Μέγιστον ποσοστὸν καλύψεως τεσσαράκοντα ἐπὶ τοῖς ἑκατὸν (40%) τῆς ἐπιφανείας τοῦ χώρου.
3. Συντελεστὴς δομήσεως ἑξήκοντα τοῖς ἑκατὸν (0,60).
4. Μέγιστος ἐπιτρεπόμενος ἀριθμὸς ὀρόφων τῶν κτιρίων δύο (2) μὲ μέγιστον ὕψος αὐτῶν ἐννέα (9) μέτρα.
5. Τὰ ἀνεγερθησόμενα κτίρια δέον νὰ ἀπέχουν ἐκ τῶν ρυμοτομικῶν γραμμῶν τέσσαρα (4) μέτρα τοὐλάχιστον.

Εἰς τὸν 'Υφυπουργὸν Δημοσίων "Εργων, ἀναθέτομεν τὴν δημοσίευσιν καὶ ἐκτέλεσιν τοῦ παρόντος Διατάγματος.

'Εν 'Αθήναις τῇ 14 Δεκεμβρίου 1979

Ο ΠΡΟΕΔΡΟΣ ΤΗΣ ΔΗΜΟΚΡΑΤΙΑΣ
ΚΩΝΣΤΑΝΤΙΝΟΣ Δ. ΤΣΑΤΣΟΣ

Ο ΥΦΥΠΟΥΡΓΟΣ ΔΗΜΟΣΙΩΝ ΕΡΓΩΝ
ΣΤΕΦΑΝΟΣ ΜΑΝΟΣ

ΑΠΟΦΑΣΕΙΣ

'Αριθ. Τ 8295 (3)

Περὶ τροποποιήσεως ἐγκεκριμένου ρυμοτομικοῦ σχεδίου Κιλκὶς στὰ Ο.Τ. 41 καὶ 36 καὶ στὶς ὁδοὺς 21η 'Ιουνίου καὶ στὴν πάροδο ποὺ συνδέει τὶς ὁδοὺς Λέκκα καὶ Χαλκέων.

Ο ΝΟΜΑΡΧΗΣ ΚΙΛΚΙΣ

"Εχοντας ὑπόψη :


1. Τὶς διατάξεις τοῦ Ν. Δ/τος ἀπὸ 17.7.1923 «περὶ σχεδίων πόλεων κ.λ.π.», καθὼς καὶ τοῦ κεφαλαίου ΙΙ τοῦ Ν. Δ/τος ἀπὸ 3.4.1929 «περὶ Γ.Ο.Κ.», ποὺ διατηρήθηκε μὲ τὸ ἄρθρο 81 παρ. 3 τοῦ Β. Δ/τος ἀπὸ 9.8.1955 «περὶ Γ.Ο.Κ.», ποὺ διατηρήθηκε μὲ τὸ ἄρθρο 128 παρ. 1 τοῦ Ν. Δ/τος 8/1973 «περὶ Γ.Ο.Κ.».
2. Τὸ Π. Δ/γμα ἀπὸ 19.6.1930, μὲ τὸ ὁποῖο ἐγκρίθηκε τὸ ρυμοτομικὸ σχέδιο πόλεως Κιλκίς.
3. Τὸ Ν. 3200/55 «περὶ διοικητικῆς ἀποκεντρώσεως».
4. Τὸ Ν. Δ/γμα 3620/1956 «περὶ συμπληρώσεως τῶν διατάξεων περὶ διοικητικῆς ἀποκεντρώσεως».
5. Τὸν Α.Ν. 314/1968 «περὶ παροχῆς εἰς τὸν 'Υπουργὸν Βορείου 'Ελλάδος καὶ τοὺς Νομάρχας ἁρμοδιότητος ἐπὶ θεμάτων ἐγκρίσεως ἐπεκτάσεως καὶ τροποποιήσεως σχεδίων πόλεων καὶ κωμῶν», ὅπως τροποποιήθηκε καὶ συμπληρώθηκε μὲ τὸ Ν. Δ/γμα 1018/1971.
6. Τὰ Β. Δ/γμα 712/70, 677/71, 198/72 καὶ τὸ Ν. Δ/γμα 241/73 «περὶ ἐκτελέσεως τοῦ Ν. Δ/γματος 532/70 «περὶ τροποποιήσεως καὶ συμπληρώσεως τῶν διατάξεων τῆς διοικητικῆς ἀποκεντρώσεως».
7. Τὸ Π. Δ/γμα 910/10.10.77 «περὶ 'Οργανισμοῦ 'Υπουργείου Δημοσίων "Εργων».
8. Τὴν ἀπόφαση 4/8.10.79 τοῦ Νομαρχιακοῦ Συμβουλίου Δημ. "Εργων Ν. Κιλκίς, μὲ τὸ ὁποῖο τὸ Συμβούλιο γνωμοδότησε ὁμόφωνα ὑπὲρ τῆς ἐγκρίσεως τῆς τροποποιήσεως τοῦ θέματος ἀφοῦ ἔλαβε ὑπόψη τὴν εἰσήγηση τῆς ΔΤΥΝ Κιλκίς, ἀπὸ τὶς 8 'Οκτωβρίου 1979.
9. "Ολα τὰ ὑπόλοιπα στοιχεῖα τοῦ φακέλλου, ἀποφασίζουμε :

'Εγκρίνουμε τὴν τροποποίηση τοῦ ἐγκεκριμένου ρυμοτομικοῦ σχεδίου Κιλκὶς στὰ Ο.Τ. 41 καὶ 36 καὶ στὶς ὁδοὺς 21ης 'Ιουνίου καὶ στὴν πάροδο ποὺ συνδέει τὶς ὁδοὺς Λέκκα καὶ Χαλκέων, ὅπως φαίνεται στὸ συνημμένο τοπογραφικὸ διάγραμμα ποὺ σύνταξε ὁ Τοπογράφος Μηχανικὸς Εὐθύμιος 'Αθανασιάδης, ἐλέγχθηκε καὶ θεωρήθηκε ἀπὸ τὴν Δ.Τ.Υ.Ν. Κιλκὶς στὶς 29.9.79 καὶ ἔγινε δεκτὸ ἀπὸ τὸ Νομαρχιακὸ Συμβούλιο.

'Η ἀπόφαση αὐτὴ νὰ δημοσιευθεῖ στὴν 'Εφημερίδα τῆς Κυβερνήσεως.

Κιλκίς, 18 'Οκτωβρίου 1979

'Ο Νομαρχῶν Διευθυντὴς
Ε. ΤΣΑΠΑΝΟΣ

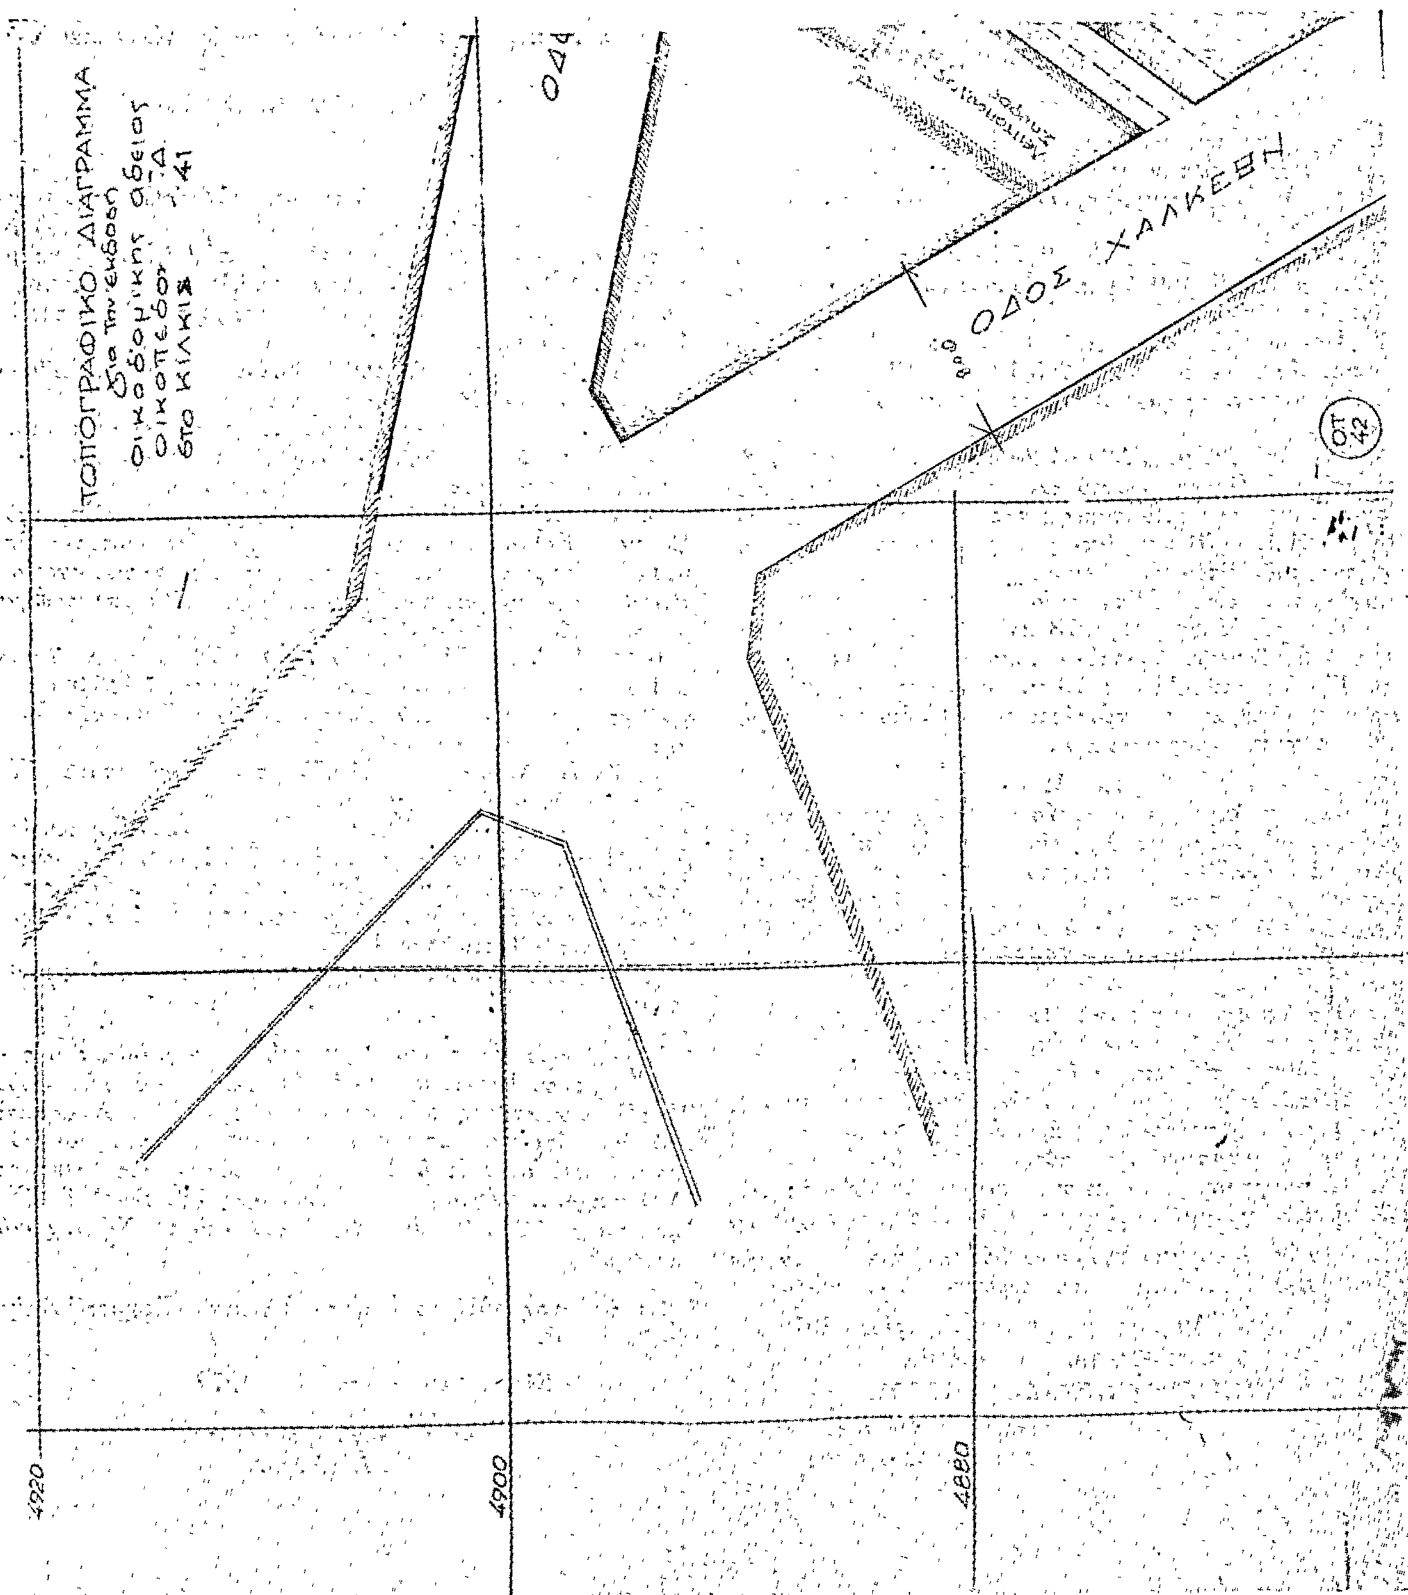
ΤΟΠΟΓΡΑΦΙΚΟ ΔΙΑΓΡΑΜΜΑ
ΟΔΟΣ
ΟΤ 42
4920
4900
4880

Δεκτό τό σχέδιο πού συνοδεύει τήν εἰσήγηση ἀπό τίς 8 Ὀκτωβρίου 1979 τῆς Δ.Τ.Υ.Ν. Κιλκίς, γιά τήν τροποποίηση τοῦ σχεδίου Κιλκίς στά Ο.Τ. 41 καί 36.

Κιλκίς 8 Ὀκτωβρίου 1979

Ὁ Πρόεδρος


Ε. Τσάπανος
Δ/ντής Ἐσωτερικῶν


Τά Μέλη
1) Ἀρ. Χαριτωνίδης
2) Δ. Κουκοπούλου
3) Χ. Τσαβαχίδης

Ἐγκρίνεται τό σχέδιο.

Ὁ Νομάρχης Δ/ντής

Ε. Τσάπανος

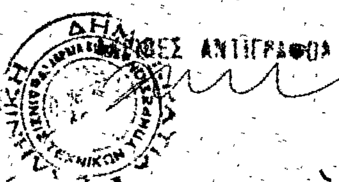

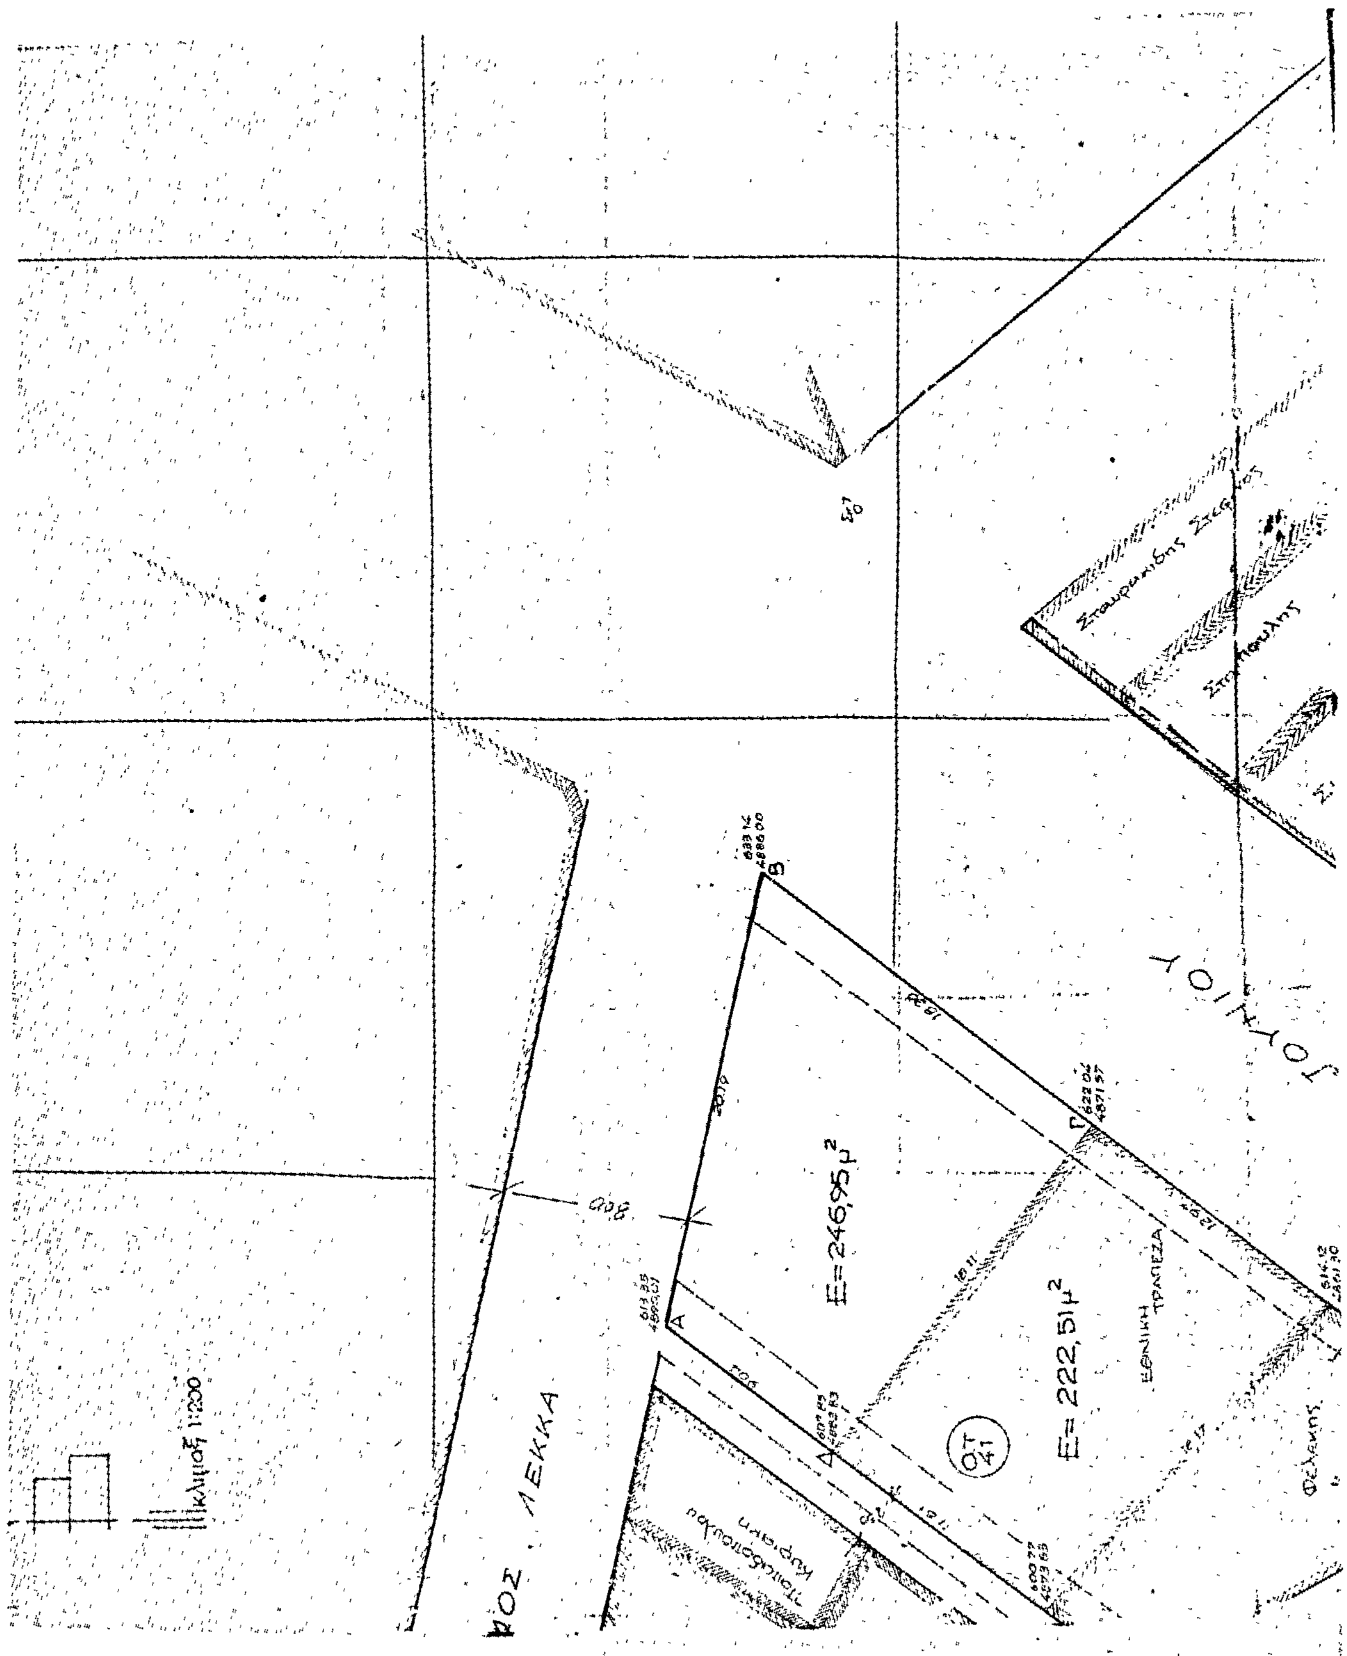
Κλίμαξ 1:200
ΟΣ ΛΕΚΚΑ
ΙΟΥΛΙΟΥ
Ε=246,95μ²
Ε= 222,51μ²
ΕΘΝΙΚΗ ΤΡΑΠΕΖΑ
Ο.Τ. 41
Α
Β
Γ
Δ
8,00

ΒΕΒΑΙΩΣΗ

Βεβαιούται ότι η διατυπούμενη στο σχέδιο ρυμοτομία είναι σύμφωνη με την γενική πράξη του Δημ. Συμβουλίου.

Κιλκίς τη 18-9-79

Ο Δήμαρχος Κιλκίς

Μιχ. Αγγελίδης

Ο.Τ. 36

Μαρτιος 1979

ο μηχανικος

ΓΕΩΡΓΙΟΣ Ι. ΑΘΑΝΑΣΙΑΔΗΣ

ΤΟΠΟΓΡΑΦΟΣ ΜΗΧΑΝΙΚΟΣ

ΤΗΛ. 22-832 - ΚΙΛΚΙΣ

Ηλέγχθη

29-9-79

(υπογραφή)

ΣΤΕΦΑΝΙΔΗΣ ΧΡΗΣΤΟΣ

Τοπ/φος Μηχ/κος

ΘΕΩΡΗΘΗΚΕ

Κιλκίς 29-9-1979

Ο ΔΙΕΥΘΥΝΤΗΣ

ΤΕΧΝ. ΥΠΗΡ. Ν. ΚΙΛΚΙΣ

(υπογραφή)

ΑΡΙΣΤΕΙΔΗΣ ΧΑΡΙΤΩΝΙΔΗΣ



ΑΝΑΚΟΙΝΩΣΕΙΣ

(4)

Περὶ γνωστοποιήσεως τῆς γενομένης παρακαταθέσεως ἀποζημιώσεως δι' ἀναγκαστικὴν ἀπαλλοτρίωσιν λόγῳ προσκυρώσεως τμήματος οἰκοπέδου ἐν 'Αθήναις.

Ὁ 'Ηλίας Κωνσταντίνου Τομαρᾶς, κάτοικος 'Αθηνῶν, ὁδὸς Φειδίου ἀριθ. 11, γνωστοποιεῖ πρὸς πάντα ἐνδιαφερόμενον ὅτι:

1. Τὴν 21ην Φεβρουαρίου 1978 προέβη κατὰ τὰς διατάξεις τῶν ἄρθρων 7 καὶ 24 τοῦ Α. Ν. 1731/1939 (ὡς ἰσχύουσιν νῦν) εἰς δημοσίαν παρακατάθεσιν παρὰ τῷ Ταμείῳ Παρακαταθηκῶν καὶ Δανείων 'Αθηνῶν ποσοῦ δραχμῶν ἐννεακοσίων ὀγδοήκοντα χιλιάδων τετρακοσίων (980.400) δι' ἀποζημίωσιν ἰδιοκτησίας κειμένης εἰς τὸν Δῆμον 'Αθηναίων καὶ ἐπὶ τῆς ὁδοῦ Χερσίφρονος ἀριθ. 60, ἐμφαινομένης εἰς τὴν ὑπ' ἀριθ. 140/1972 πρᾶξιν ἀναλογισμοῦ ἀποζημιώσεως τοῦ Γραφείου Πολεοδομίας 'Αθηνῶν, καὶ τῷ συνοδεύοντι ταύτην ἀπὸ 30.3.1972 τοπογραφικὸν διάγραμμα ὑπὸ τὸν ἀριθμὸν (208) καὶ δὴ διὰ τὸ τμῆμα ὑπὸ στοιχεῖα 14—15—20—22—14 ἐμβαδοῦ 81,70 Μ2 λόγῳ προσκυρώσεως αὐτοῦ εἰς τὴν ἐμφαινομένη ἐν τῇ ἄνω πράξει καὶ σχεδιαγράμματι ὑπ' ἀριθ. (209) ἰδιοκτησίαν.

2. Ἡ ὡς ἄνω παρακατάθεσις ἐγένετο βάσει τῆς καθορισθείσης προσωρινῆς τιμῆς ἀποζημιώσεως διὰ τῆς ὑπ' ἀριθ. 747/1975 ἀποφάσεως τοῦ Μονομελοῦς Πρωτοδικείου 'Αθηνῶν ὑπὲρ τῶν εἰκαζομένων δικαιούχων: α) Δημοσθένους 'Ηλιάδου, β) Σπυρίδωνος Μαγγίνα καὶ γ) Γεωργίας συζ. Σπυρίδωνος Μαγγίνα, ἐκδοθέντος τοῦ ὑπ' ἀριθ. 484483/21.2.1978 γραμματίου συστάσεως παρακαταθήκης.

'Εν 'Αθήναις τῇ 17 Δεκεμβρίου 1979

Ὁ Πληρεξούσιος Δικηγόρος
ΑΝΤΩΝΙΟΣ Δ. ΤΡΙΑΝΤΑΦΥΛΛΟΠΟΥΛΟΣ

('Αριθ. τριπλ. Ι' Ταμ. Εἰσπρ. 'Αθηνῶν 77569/79)

---

(5)

Περὶ εἰδοποιήσεως τῆς γενομένης παρακαταθέσεως ἀποζημιώσεως λόγῳ προσκυρώσεως ἐκτάσεως κειμένης εἰς θέσιν «Κοντόπευκο» τῆς περιφερείας τοῦ Δήμου 'Αγίας Παρασκευῆς.

Δυνάμει τῆς ὑπ' ἀριθ. 22/1977 πράξεως τακτοποιήσεως τῆς ὑπηρεσίας Πολεοδομίας τοῦ 'Ανατολικοῦ Διαμερίσματος τῆς Νομαρχίας 'Αττικῆς, κυρωθείσης διὰ τῆς ὑπ' ἀριθ. 14183/1208/1977 ἀποφάσεως τῆς Νομαρχίας 'Ανατολικῆς 'Αττικῆς.

Ἡ 'Αναστασία συζ. Γεωργ. Κυνηγάρη, τὸ γένος 'Αγγ. Λιανοῦ, κάτοικος 'Αθηνῶν, κατέθεσεν παρὰ τῷ Συμβολαιογράφῳ 'Αθηνῶν 'Επαμ. Τριάντῳ, δυνάμει τῆς ὑπ' ἀριθ. 50471/17.12.1979 πράξεώς του, τὸ ὑπ' ἀριθ. 565323 τῆς 26 Νοεμβρίου 1979 γραμμάτιον συστάσεως παρακαταθήκης τοῦ Ταμείου Παρακαταθηκῶν καὶ Δανείων, δι' οὗ ἡ ἀνωτέρω κατέθεσεν εἰς τὸ ἄνω Ταμεῖον τεσσαράκοντα τέσσερας χιλιάδας ἑκατὸν (44.100), δι' ἀποζημίωσιν, ἀποδοτέαν εἰς τὴν εἰκαζομένην δικαιοῦχον Αἰκατερίνην συζ. Χρ. Μπέκα, μετὰ τὴν ἀναγνώρισίν της ὡς δικαιούχου, προσκυρωθείσης ἐκτάσεως μέτρ. τετρ. ἐννέα καὶ 0,80 (9,80 μ2), ἐμφαινομένης εἰς τὴν ἄνω πρᾶξιν ὑπὸ τὰ στοιχ. 1-2-3-4-1, ἧς ἐκτάσεως ἡ τιμὴ μονάδος καθωρίσθη προσωρινῶς πρὸς δραχμὰς 4.500 κατὰ μ2 διὰ τῆς ὑπ' ἀριθ. 256/1979 ἀποφάσεως τοῦ Μονομελοῦς Πρωτοδικείου 'Αθηνῶν.

'Εν 'Αθήναις τῇ 9 'Ιανουαρίου 1980

Ὁ Πληρεξούσιος Δικηγόρος
ΓΕΩΡΓΙΟΣ ΧΡΗΣΤΕΑΣ

('Αριθ. τρ. τοῦ Α' Δημοσίου Ταμείου 'Αθ. 1048/80).

---

(6)

Περὶ εἰδοποιήσεως τῆς γενομένης Παρακαταθέσεως ἀποζημιώσεως προσκυρωθείσης ἐκτάσεως κειμένης εἰς θέσιν «Κοντόπευκο» τῆς περιφερείας τοῦ Δήμου 'Αγίας Παρασκευῆς.

Δυνάμει τῆς ὑπ' ἀριθ. 22/1977 πράξεως τακτοποιήσεως τῆς 'Υπηρεσίας Πολεοδομίας τοῦ 'Ανατολικοῦ Διαμερίσματος τῆς Νομαρχίας 'Αττικῆς, κυρωθείσης διὰ τῆς ὑπ' ἀριθ. 14183/1208/1977 ἀποφάσεως τῆς Νομαρχίας 'Ανατολικῆς 'Αττικῆς.

Ἡ 'Αμαλία συζ. Βικτ. Παχῆ, τὸ γένος 'Ηλία Σακελλάρη, κάτοικος 'Αθηνῶν, κατέθεσεν παρὰ τῷ Συμβολαιογράφῳ 'Αθηνῶν 'Επαμ. Τριάντῳ, δυνάμει τῆς ὑπ' ἀριθ. 50472/17.12.1979 πράξεώς του, τὸ ὑπ' ἀριθ. 565322 τῆς 26.11.79 γραμμάτιον συστάσεως παρακαταθήκης τοῦ Ταμείου Παρακαταθηκῶν καὶ Δανείων, δι' οὗ ἡ ἀνωτέρω κατέθεσεν εἰς τὸ ἄνω Ταμεῖον δραχμὰς ἑξήκοντα χιλιάδας τριακοσίας (60.300), δι' ἀποζημίωσιν ἀποδοτέαν εἰς τὴν εἰκαζομένην δικαιοῦχον Αἰκατερίνην συζ. Χρ. Μπέκα, μετὰ τὴν ἀναγνώρισίν της ὡς δικαιούχου α) προσκυρωθείσης ἐκτάσεως μ.τ. ἑκατὸν ἑπτὰ (107,00 μ2) ἐμφαινομένης εἰς τὴν ἄνω πρᾶξιν ὑπὸ τὰ στοιχ. 3-4-5-6-7-8-3 μετὰ συμψηφισμὸν εἰς αὐτήν, τῆς ἀνηκούσης εἰς τὴν καταθέτιδα, προσκυρωθείσης δὲ εἰς τὴν αὐτὴν Αἰκατερίνην συζ. Χρ. Μπέκα, ἐκτάσεως ἐκ μ.τ. ἐνενήκοντα τριῶν καὶ 0,60 (93,60 μ2), ἐμφαινομένης εἰς τὴν ἄνω πρᾶξιν ὑπὸ τὰ στοιχεῖα 7-9-10-21-22-7, ἤτοι δι' ἀποζημίωσιν τοῦ ὑπολοίπου τῶν ἐκτάσεων τούτων ἐκ μ.τ. δέκα τριῶν καὶ 0,40 (13,40 μ2), ἁπασῶν δὲ τῶν ἐκτάσεων ἡ τιμὴ μονάδος καθωρίσθη προσωρινῶς πρὸς δραχμὰς 4.500 κατὰ μ2 διὰ τῆς ὑπ' ἀριθ. 256/1979 ἀποφάσεως τοῦ Μονομελοῦς Πρωτοδικείου 'Αθηνῶν.

'Εν 'Αθήναις τῇ 9 'Ιανουαρίου 1980

Ὁ Πληρεξούσιος Δικηγόρος
ΓΕΩΡΓΙΟΣ ΧΡΗΣΤΕΑΣ

('Αρ. τρ. τοῦ Α' Δημ. Ταμ. 'Αθην. 1047/80).

ΑΠΟ ΤΟ ΕΘΝΙΚΟ ΤΥΠΟΓΡΑΦΕΙΟ